


Villa Molin

Piano terra

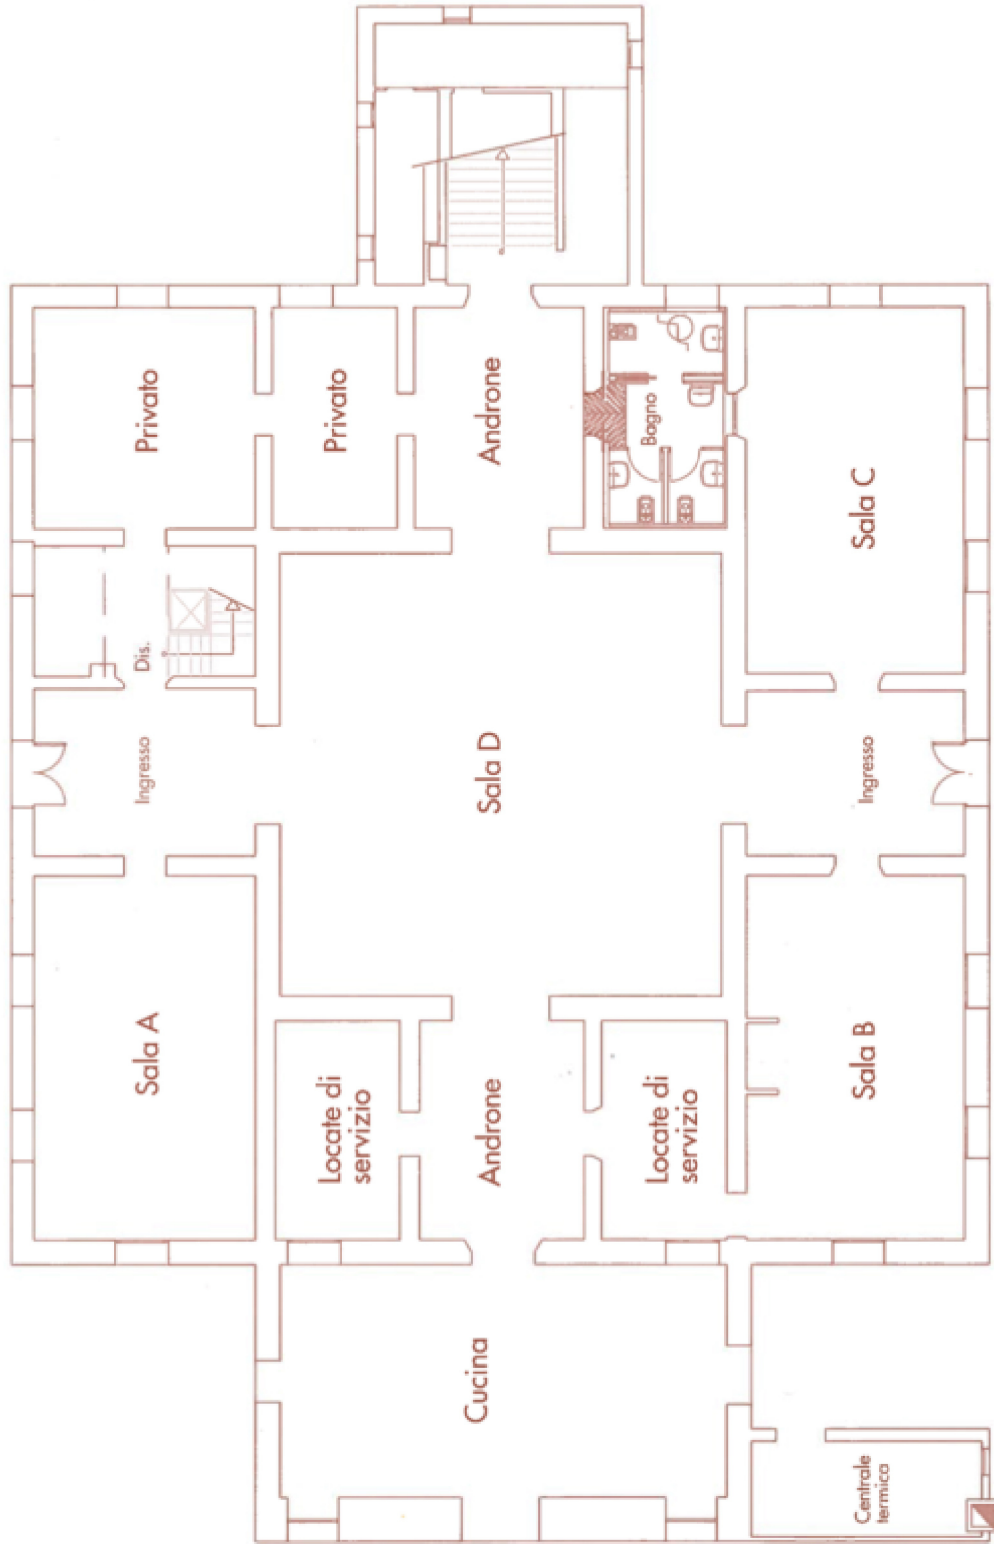

PIANO TERRA

A: "Sala delle conchiglie"
Superficie: 50 mq
Posti a tavola 32
Posti a platea 40-50

B: "Sala del focolare"
Superficie: 50 mq
Posti a tavola 32
Posti a platea 40-50

C: "Sala del mappamondo"
Superficie: 50 mq
Posti a tavola 32
Posti a platea 40-50

D: "Sala del pozzo"
Superficie: 120 mq
Posti a tavola 100
Posti a platea 120-140